
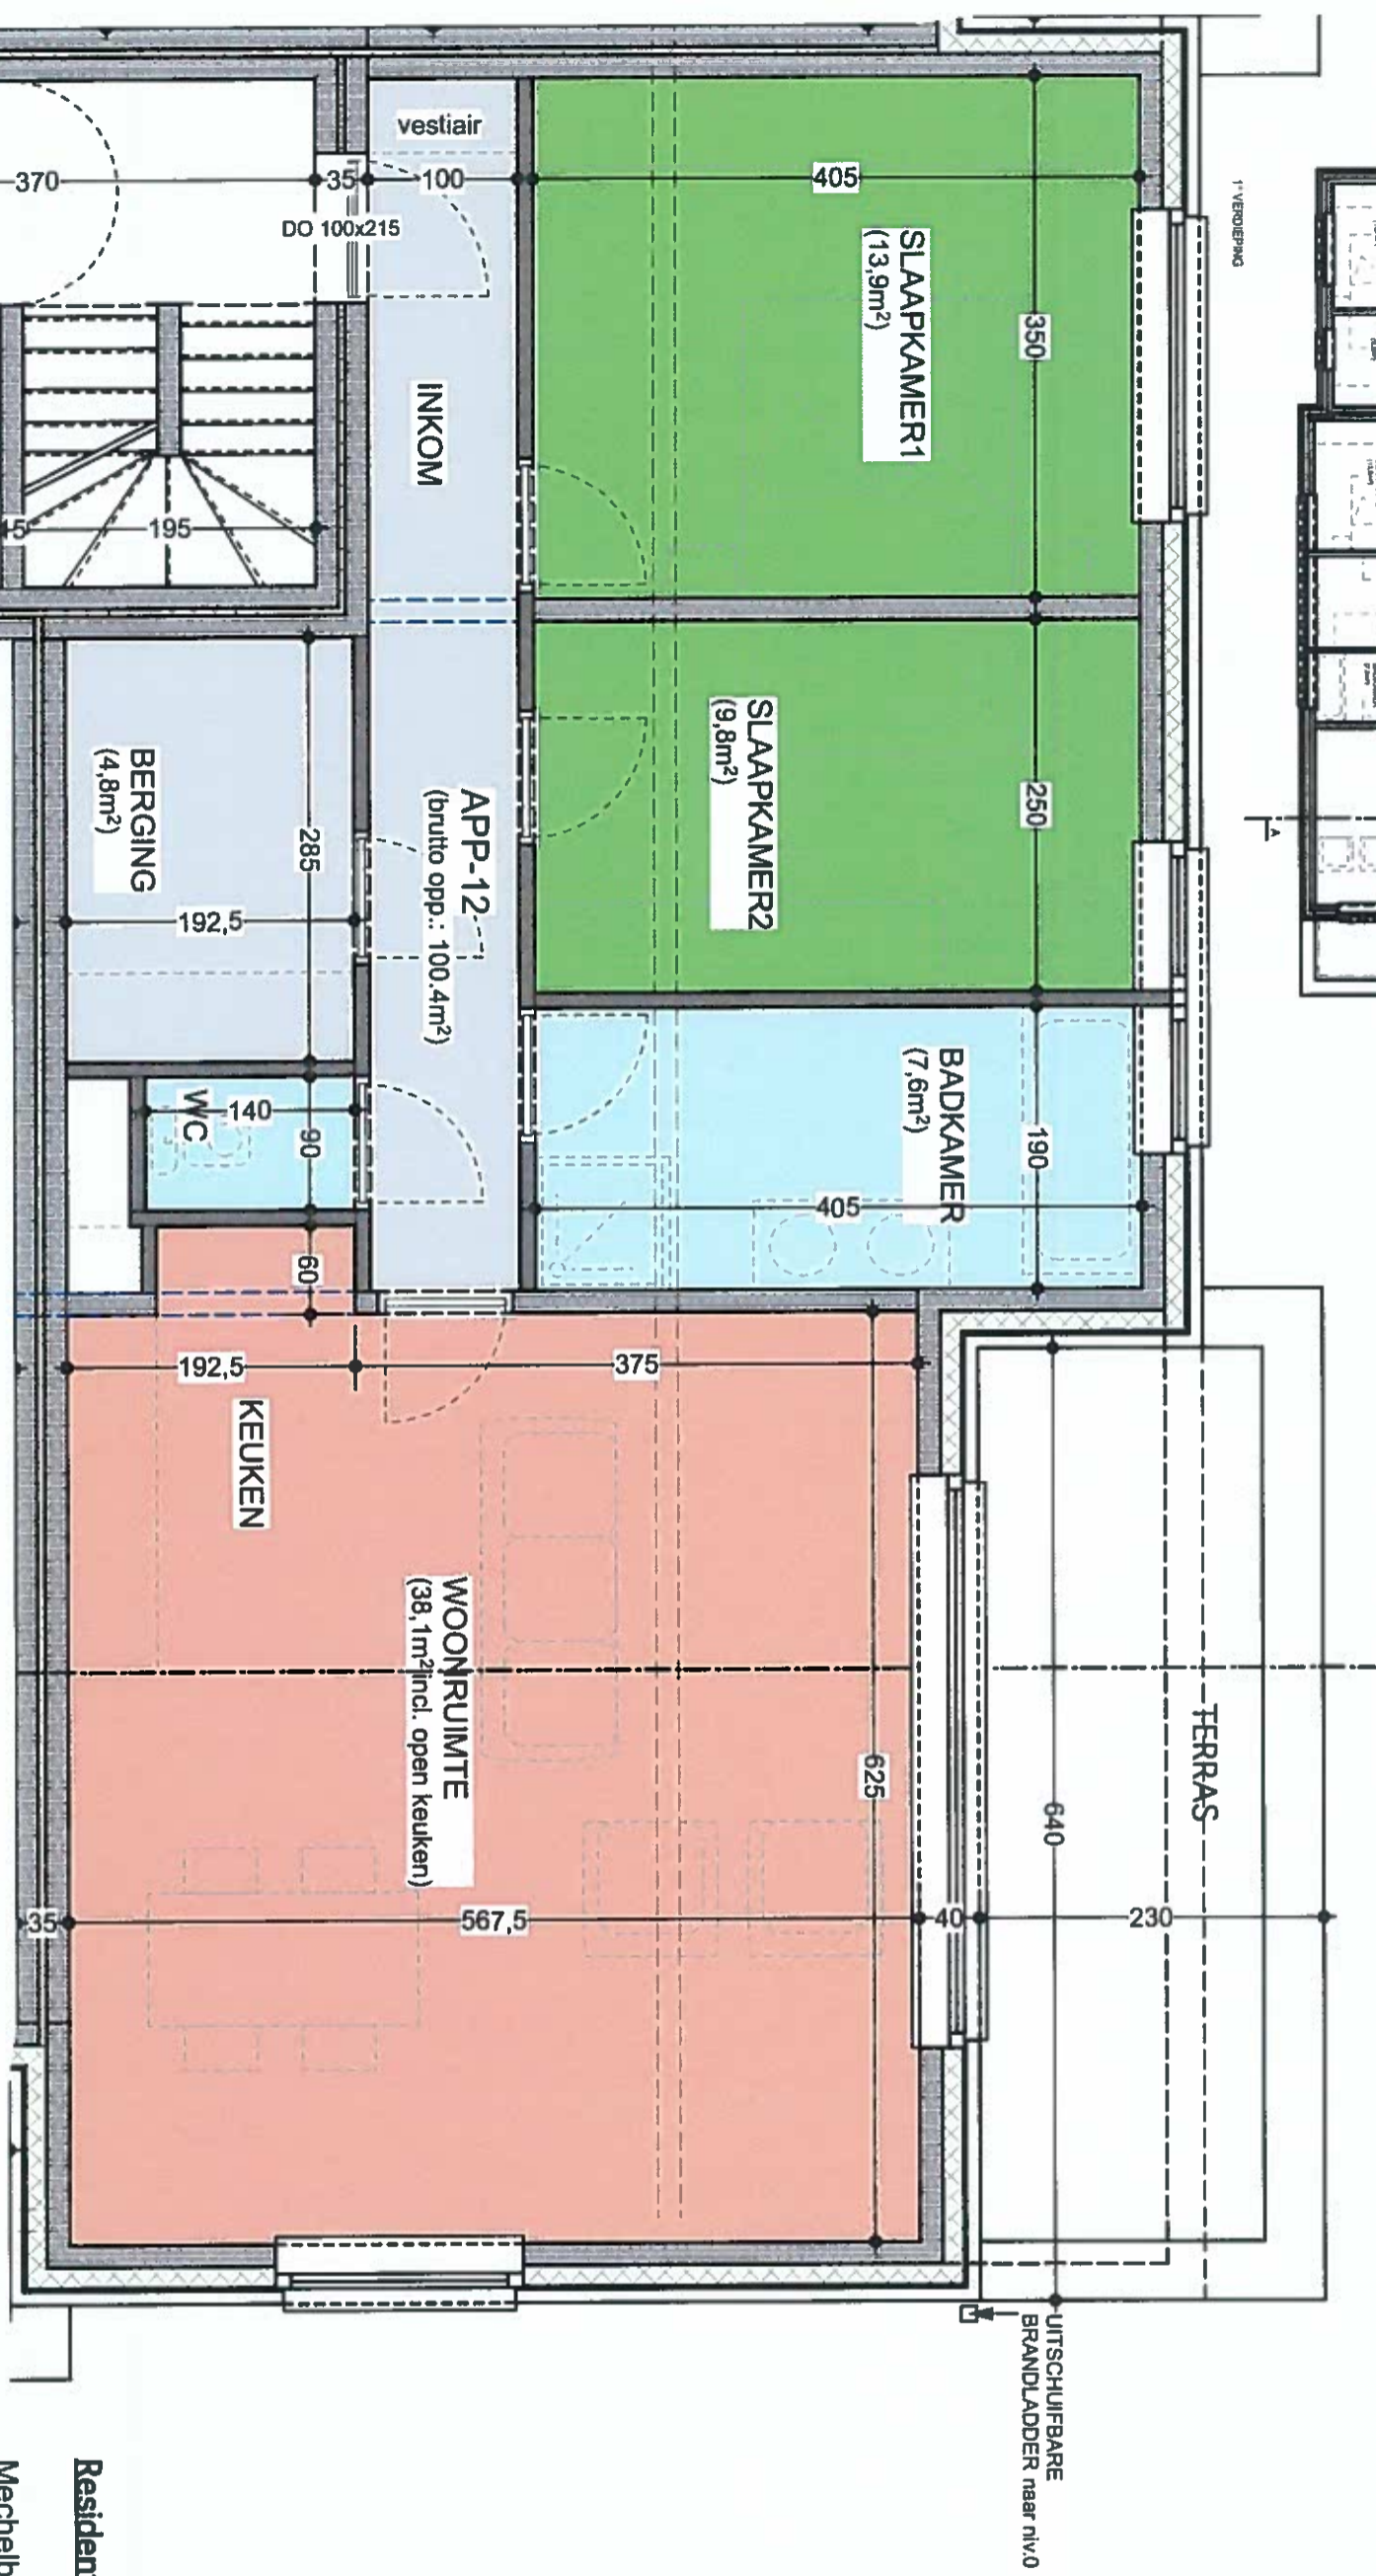


DOLA:
de inrichting, de meubelen, ... zijn ter illustratie en zijn niet inbegrepen
tenzij anders vermeld in het verkoopslastenboek
de maten zijn bij benadering, onder voorbehoud van de uitvoeringsplannen

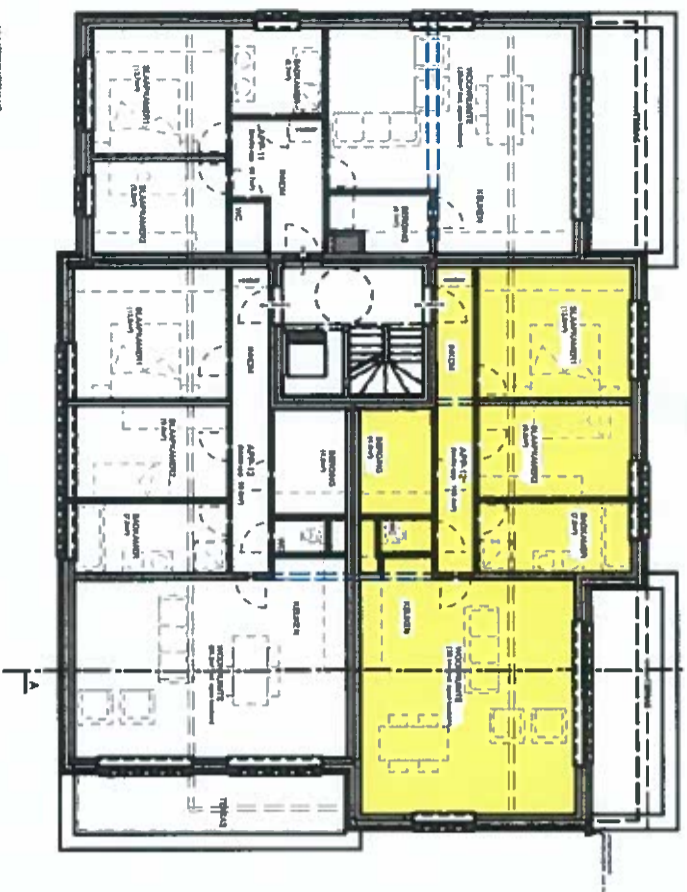

Residentie.....

Mechelbaan 761 te 2580 Putte

APPARTEMENT 12 - 1^o verdieping

datum: 28/05/2019