



DAK VERDIEPING

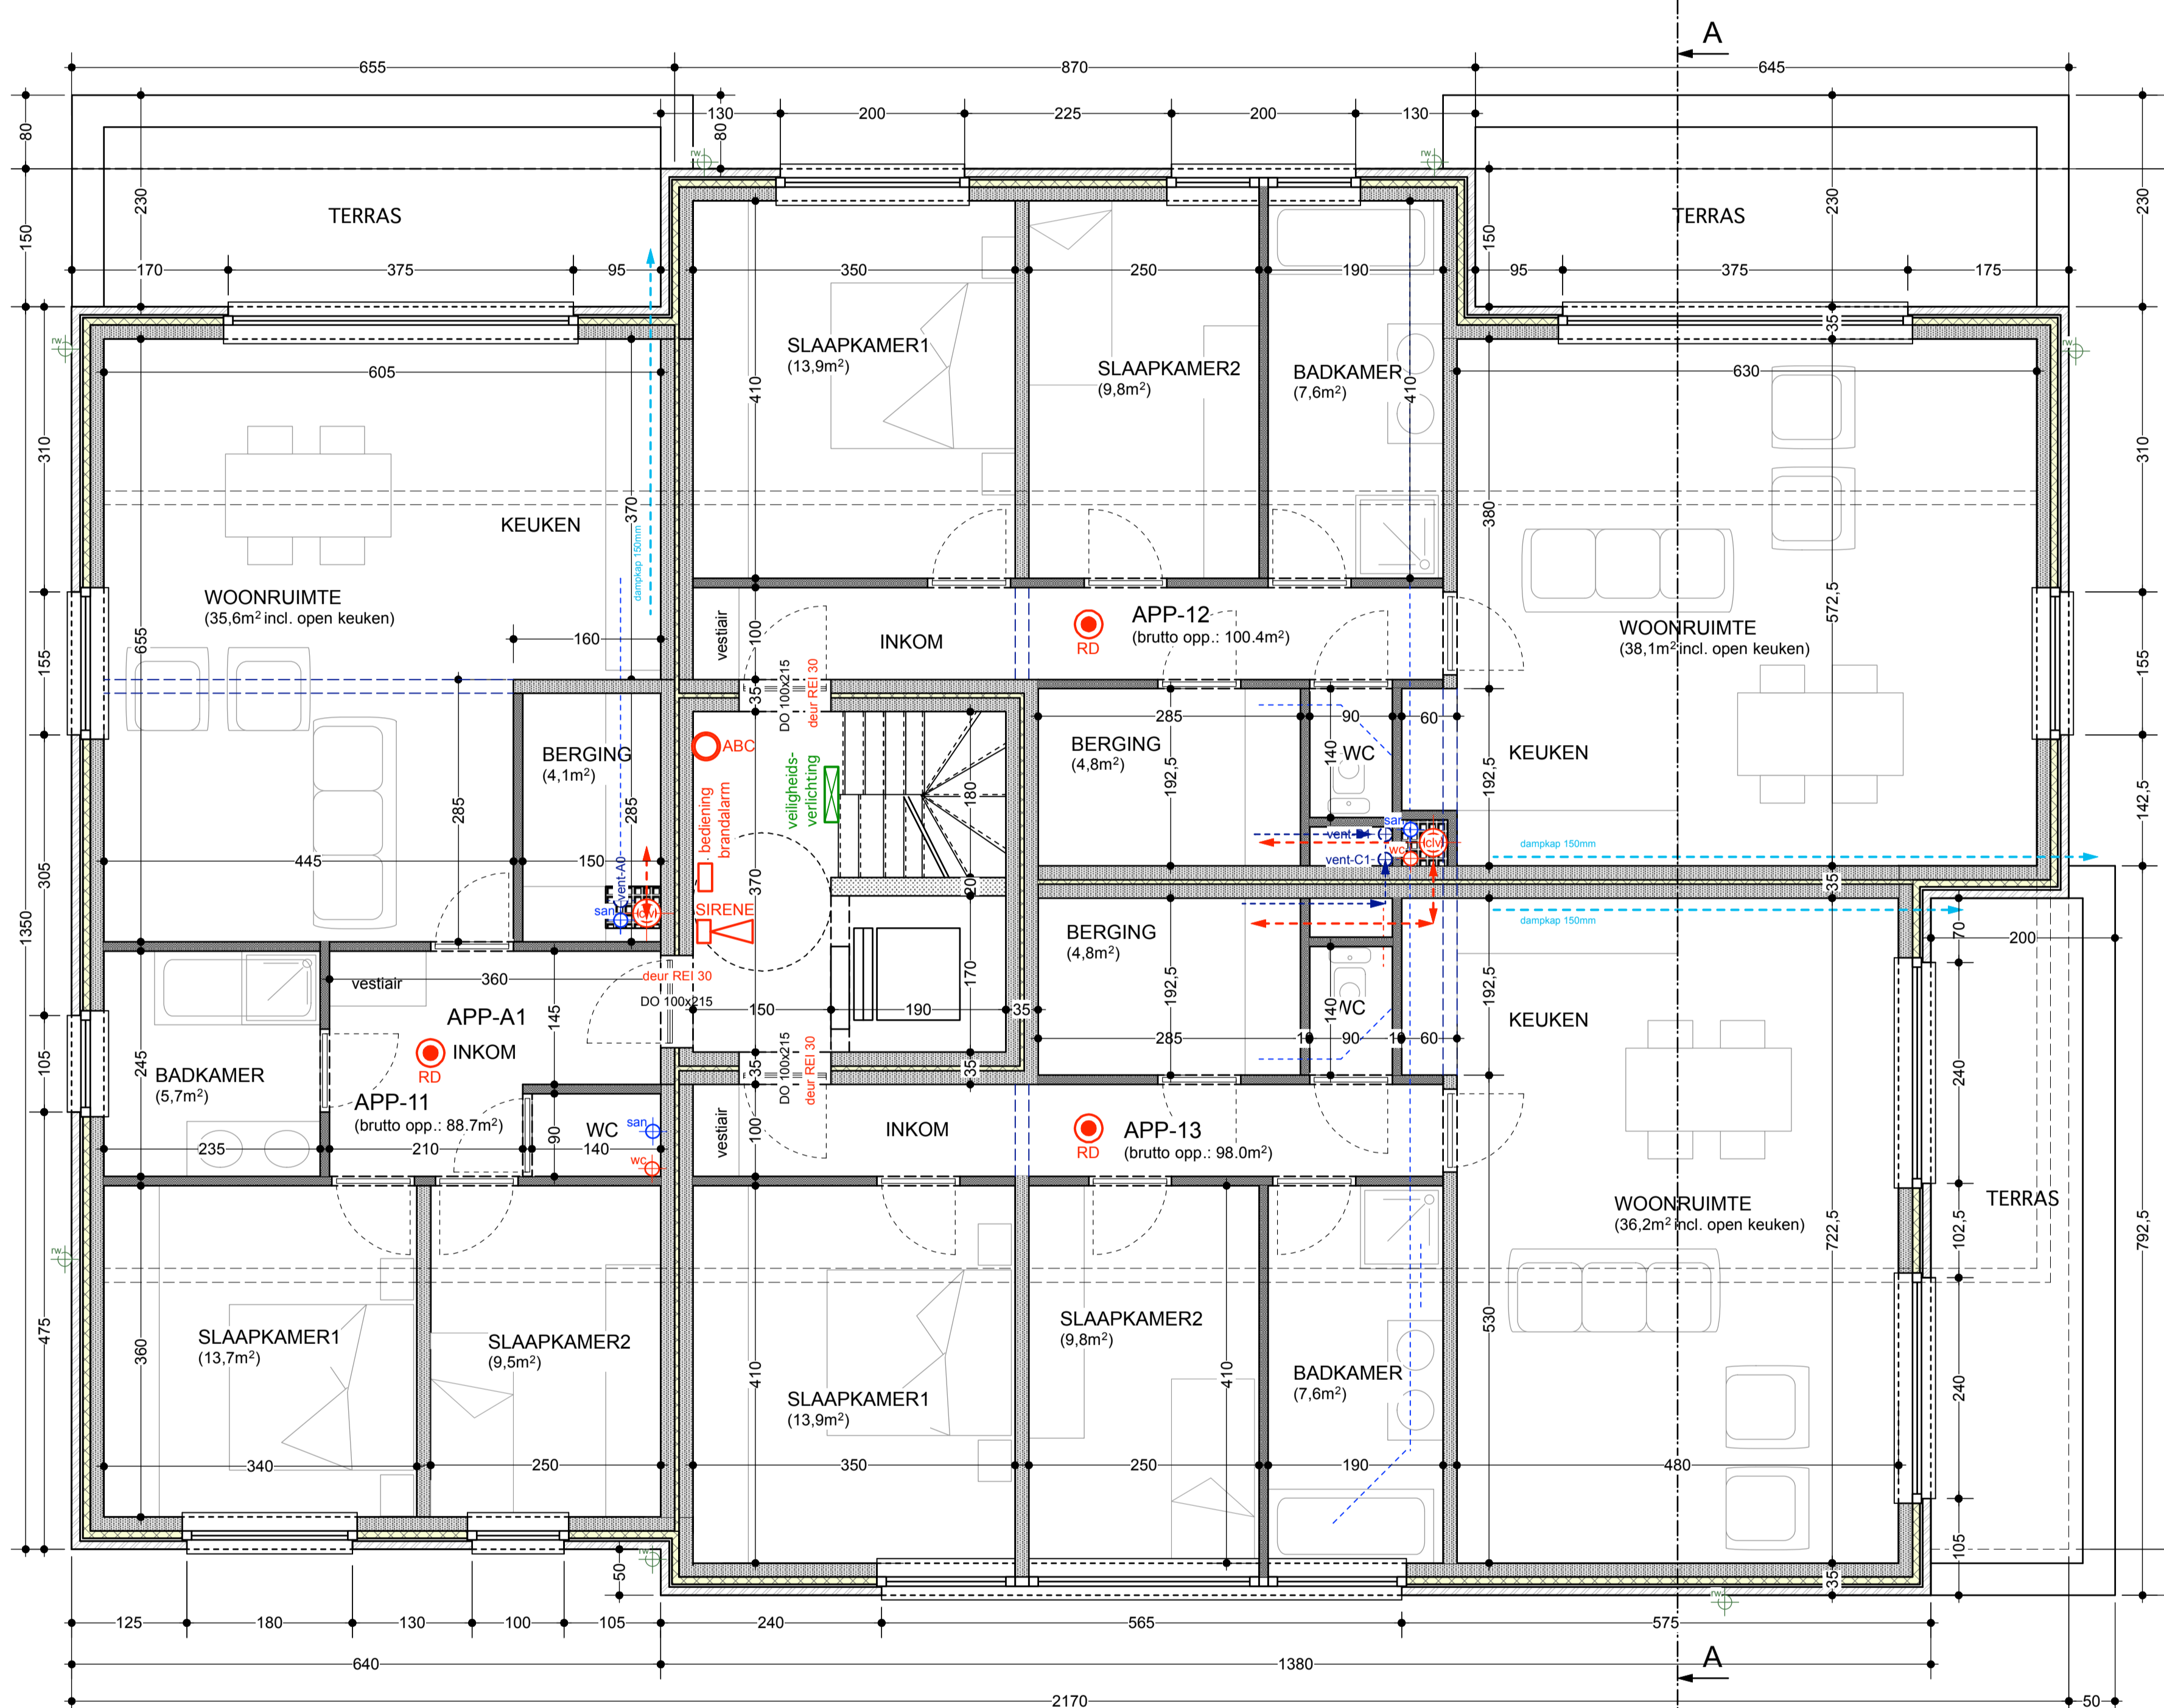

1° VERDIEPING

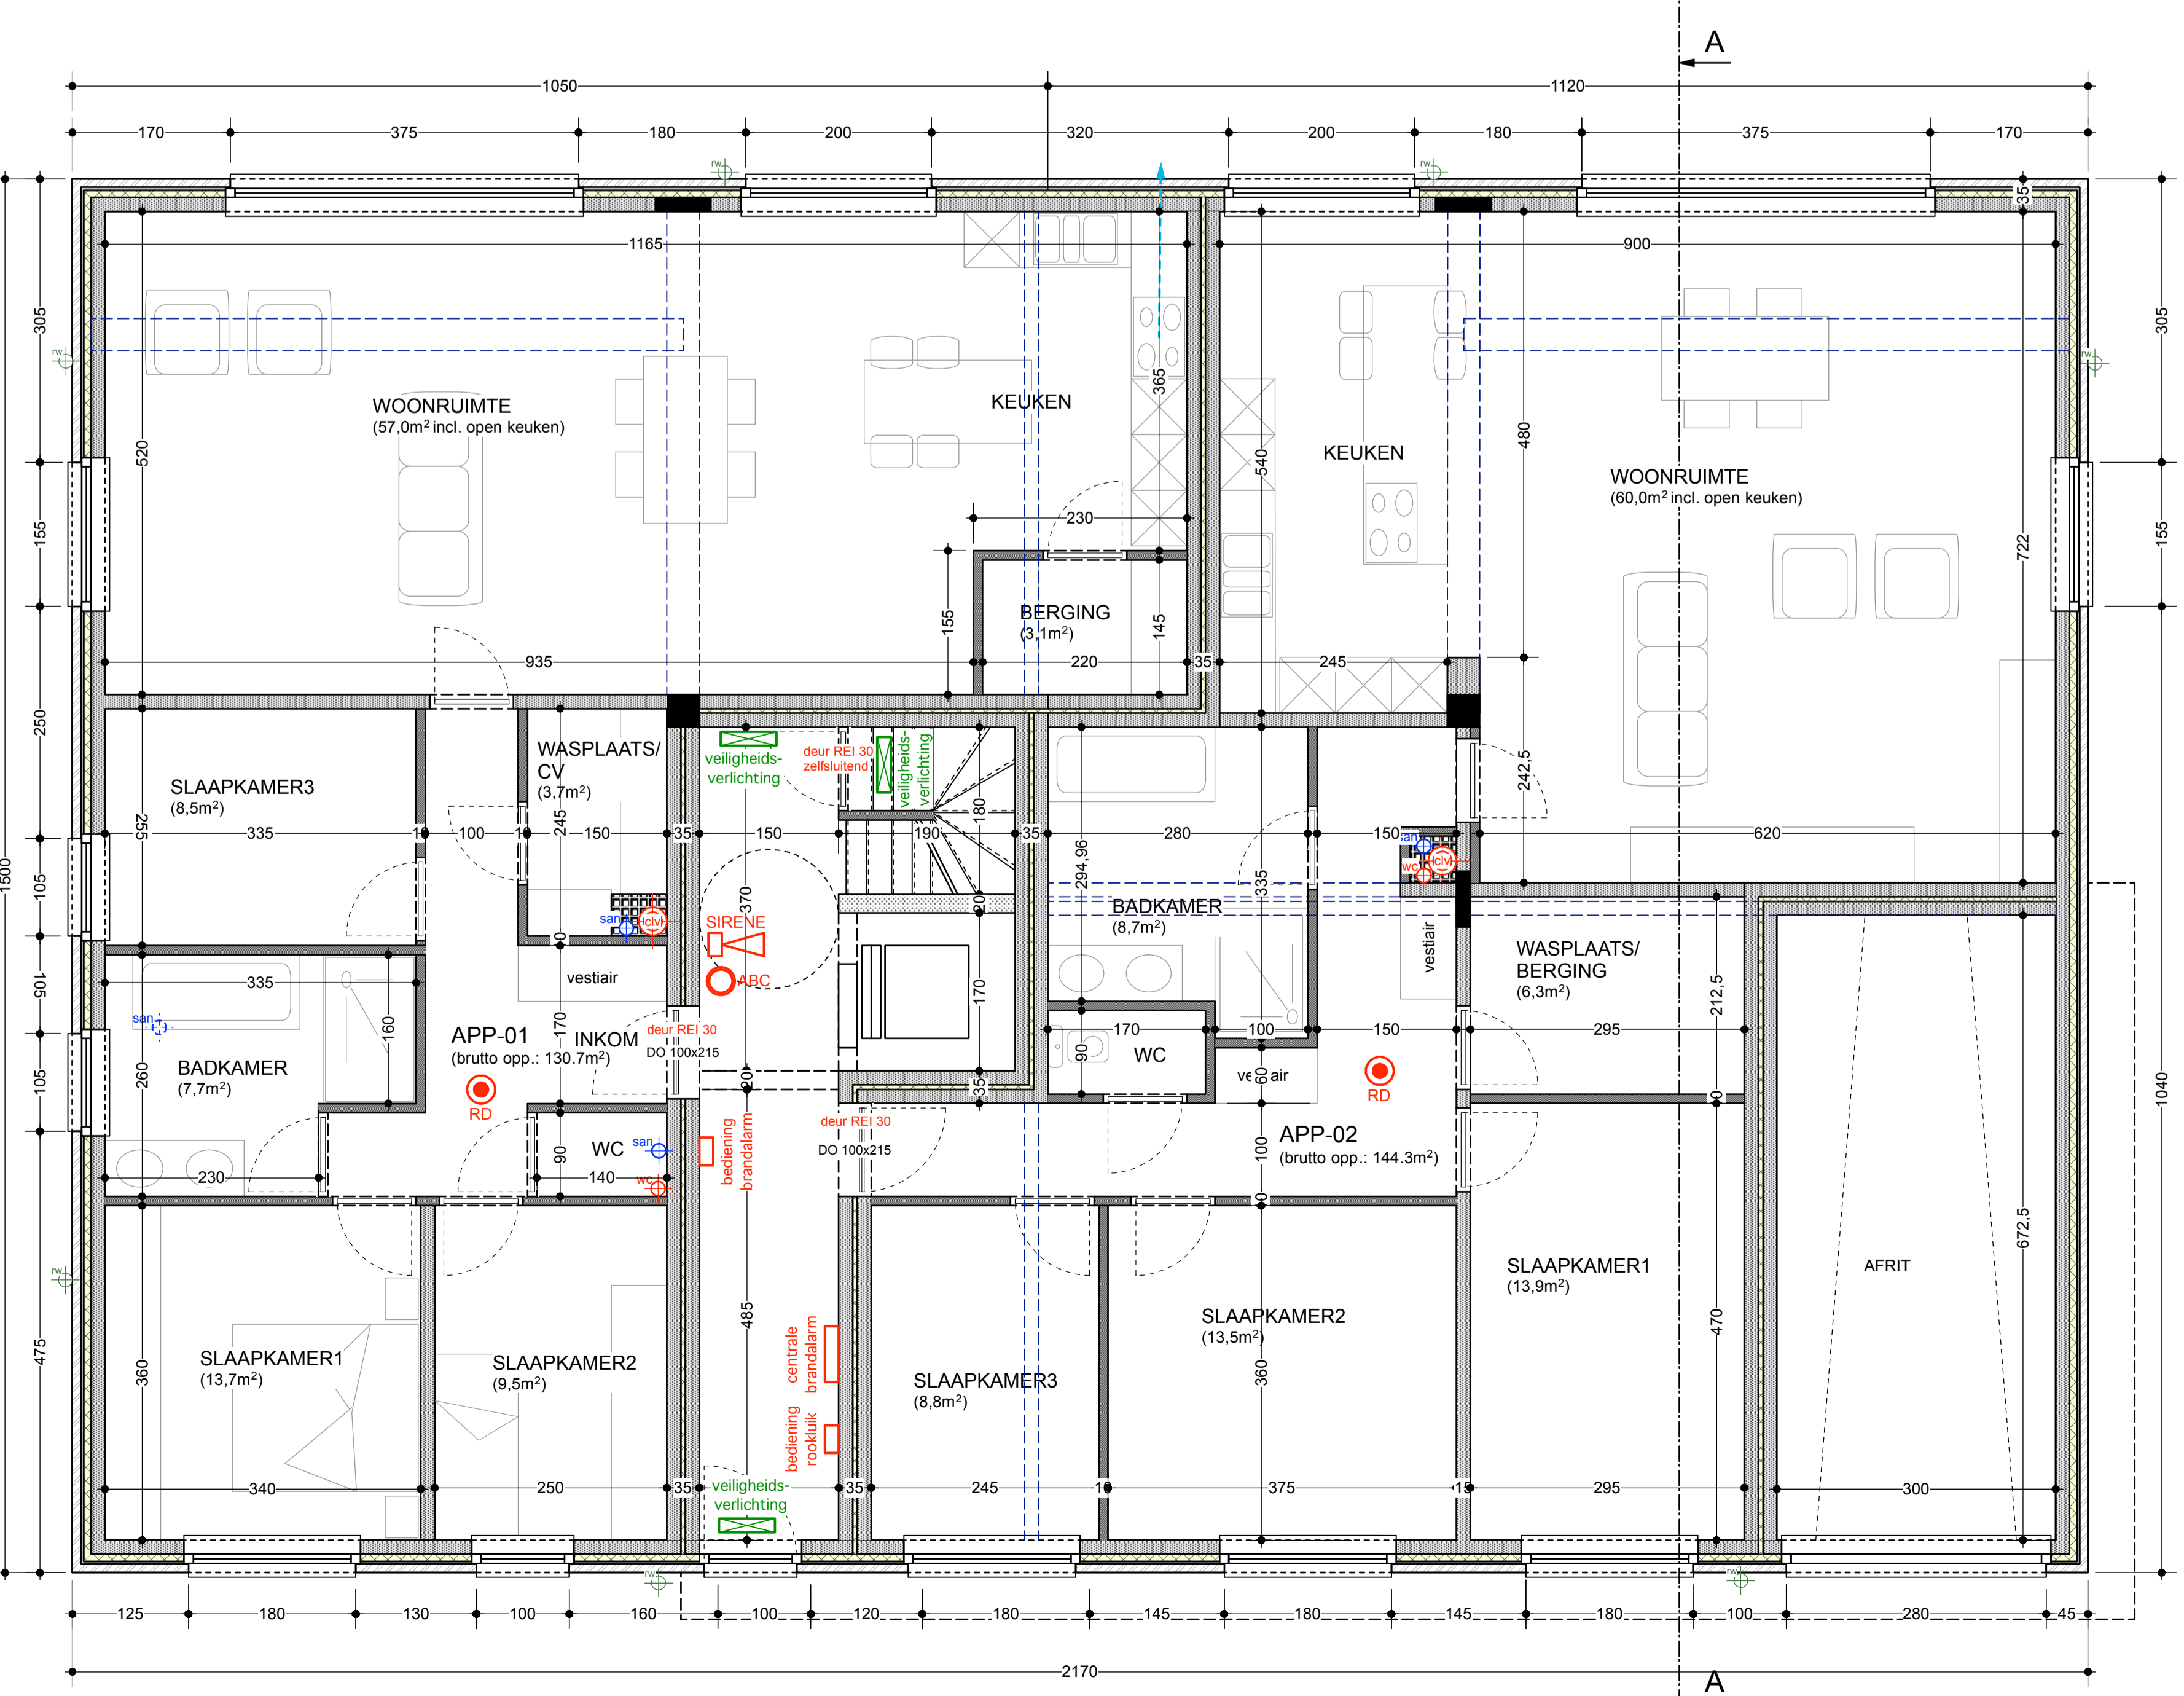

GELIJKVLOERS

BRANDBESTRIJDING

- muurhaspel
- poeder/ schuimbuisser 6kg
- automatische snelblusser met optische rook detector
- CO2 blusser

BRANDETECTIE en MELDING

- Optische rook detector
- Thermovelocimetrisch hitte detector
- Rode drukknop "breek-het-glas"
- Binnensirene
- Branddetectiecentrale
- Bediening rookluik
- Noodverlichting

MATERIALEN LEGENDE	
	gevelmetselwerk (spouwmuur)
	metselwerk snelbouw 14cm
	metselwerk snelbouw 9cm
	metselwerk betonblokken
	isolerend metselwerk
	isolatie
	gewapend beton funderingsaal
	gewapend beton
	betonnen wefels

		PUTTE	
		BOUWEN MEERGEZINSWONING MET ONDERGRONDE PARKING	
Bouwplaats	Mechelbaan 761 2580 PUTTE 3 ad. - sect.D - ins. 109v/2, 109d/3, 109e/3	Bouwhoer	Patrick Janssens Algemene Aansmeringen Plasstraat 35 2820 Nijmenam
Architect	S & W architecten Bvba Korenstraat 56 3000 Leuven tel: 015 21 65 30	Aanpassingen	
Dossiernummer	15.1000	Onderwerp	BOUWAANVRAAG
Plannummer	BA-01/J	Omvattende	PLANZICHTEN (schaal 1/50)
		Datum	25/01/2017